




CORTE A-A

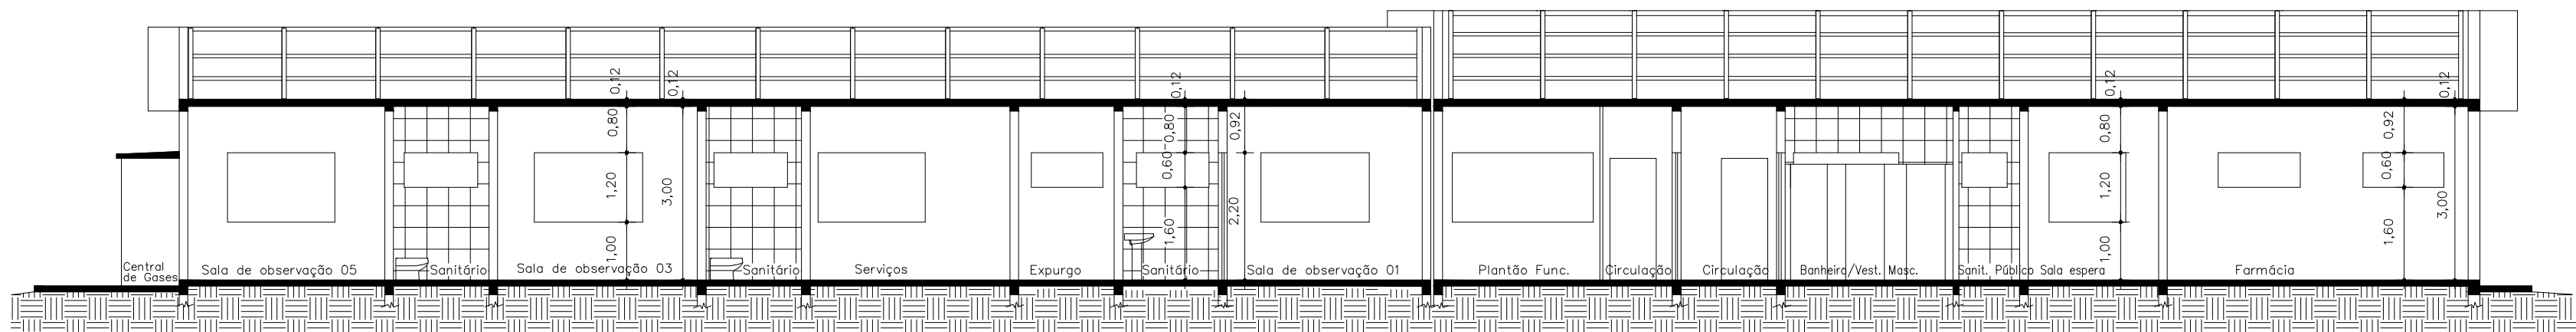


CORTE B-B

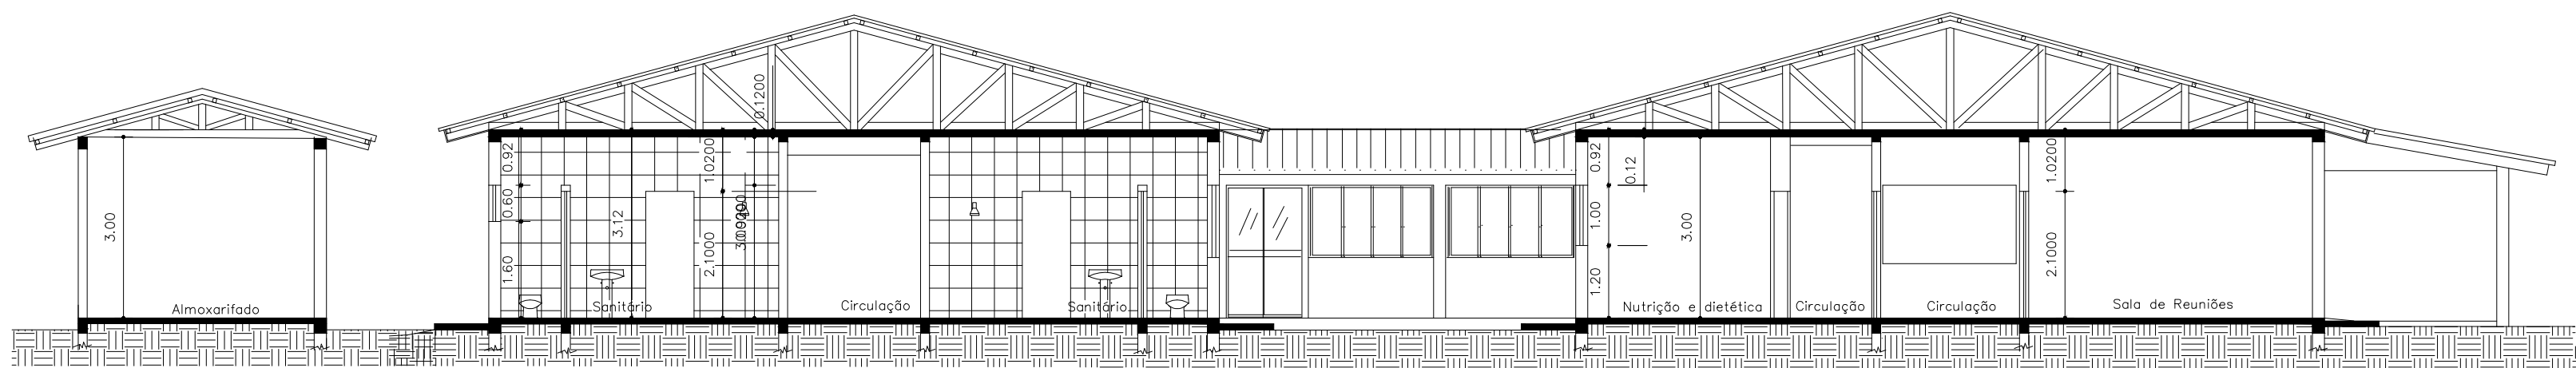


CORTE D-D

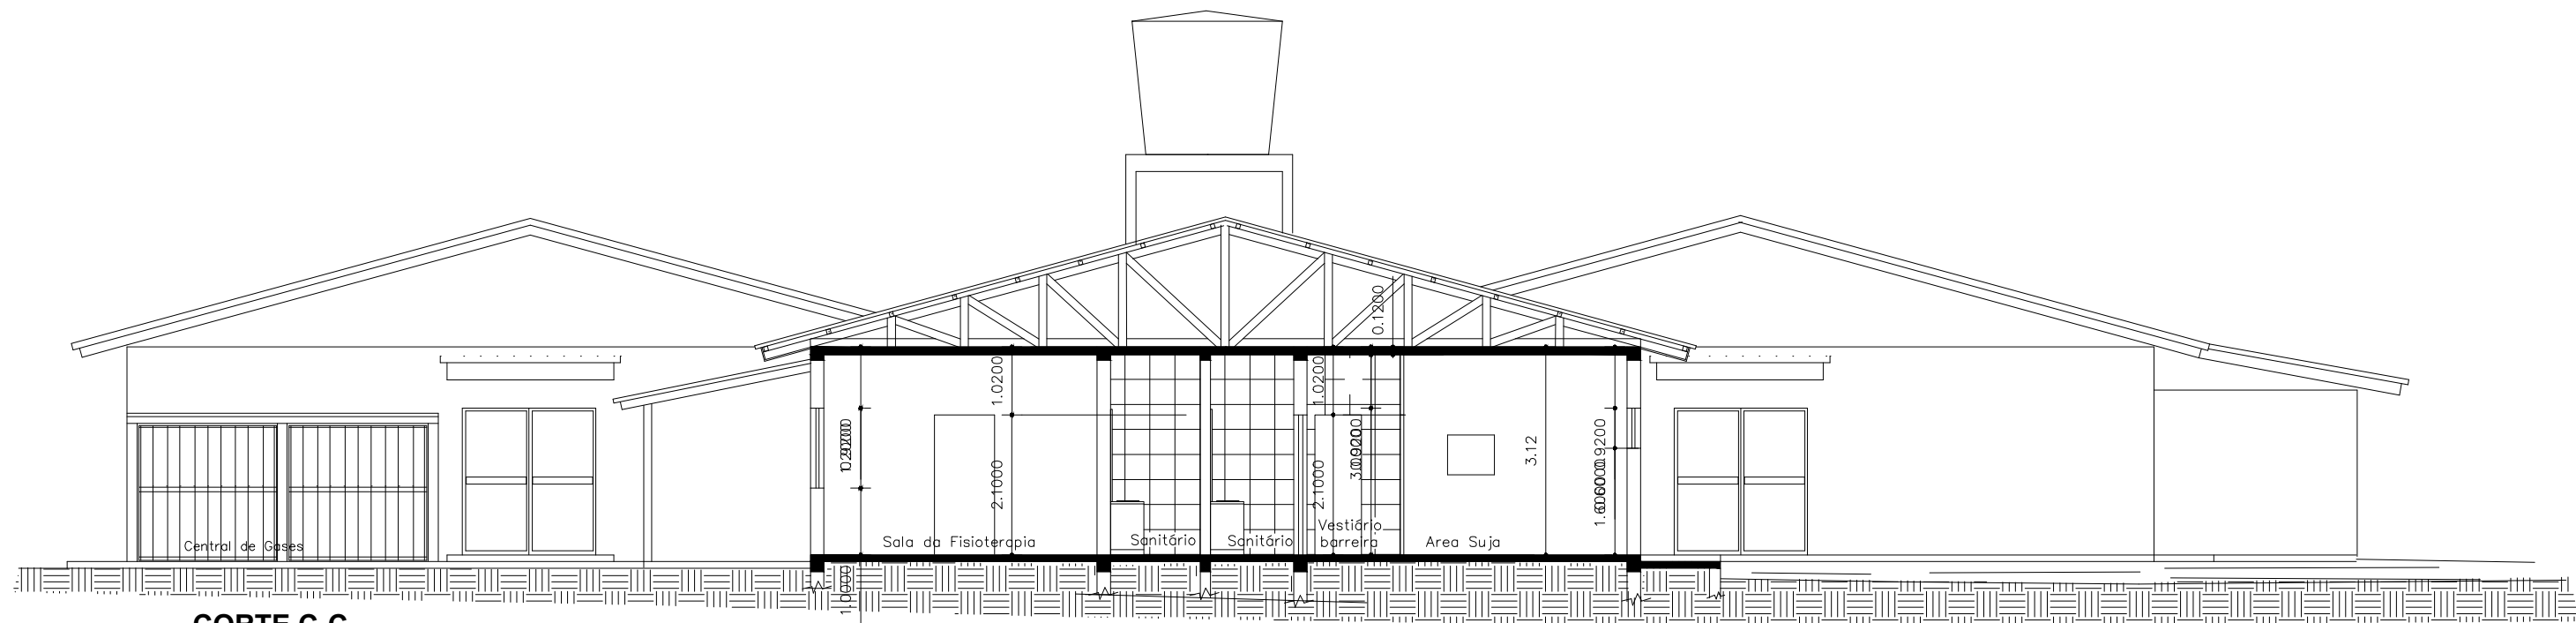

CORTE C-C

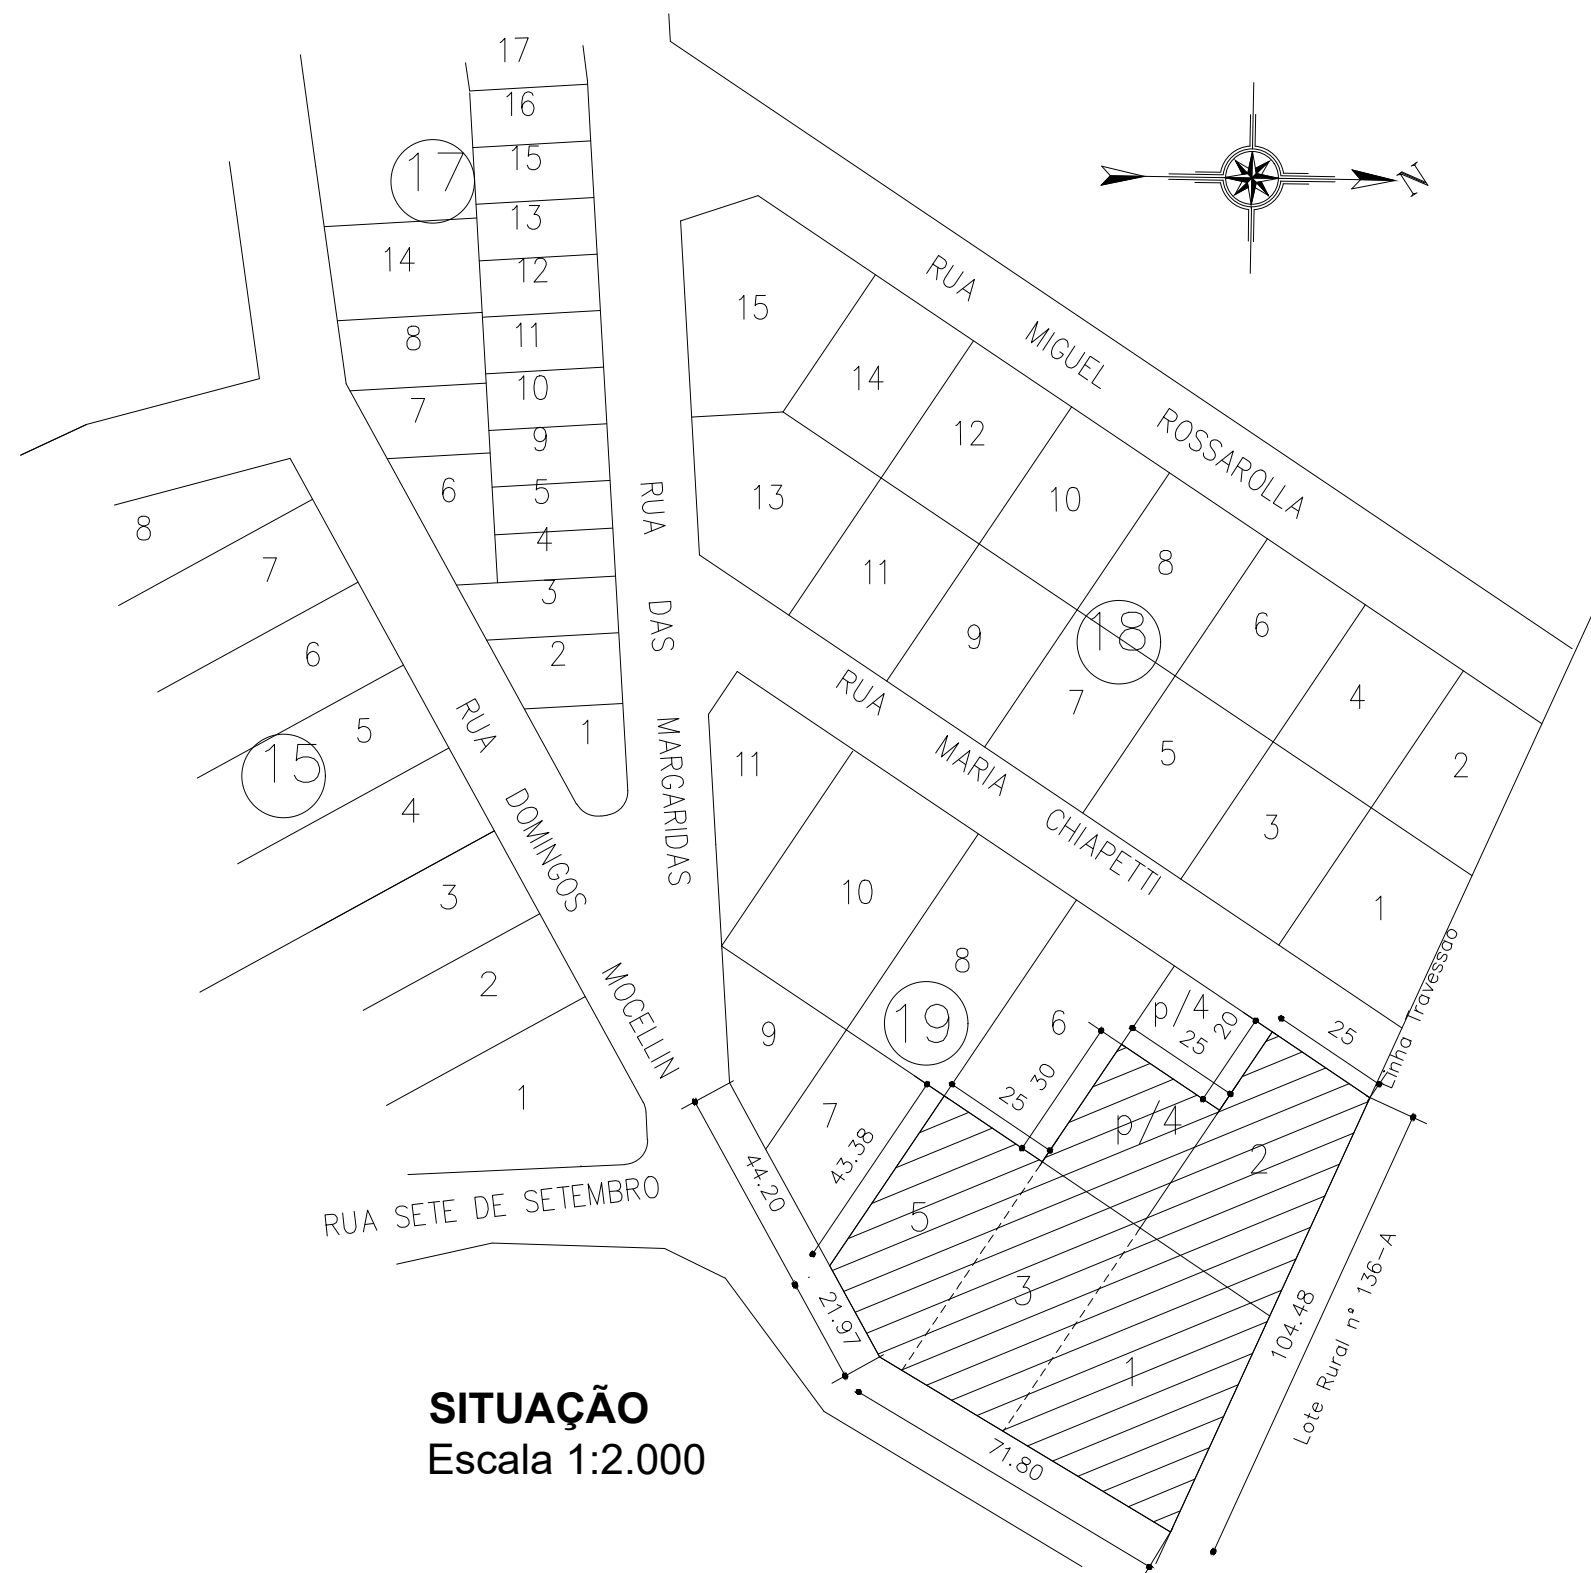

SITUAÇÃO
Escala 1:2.000

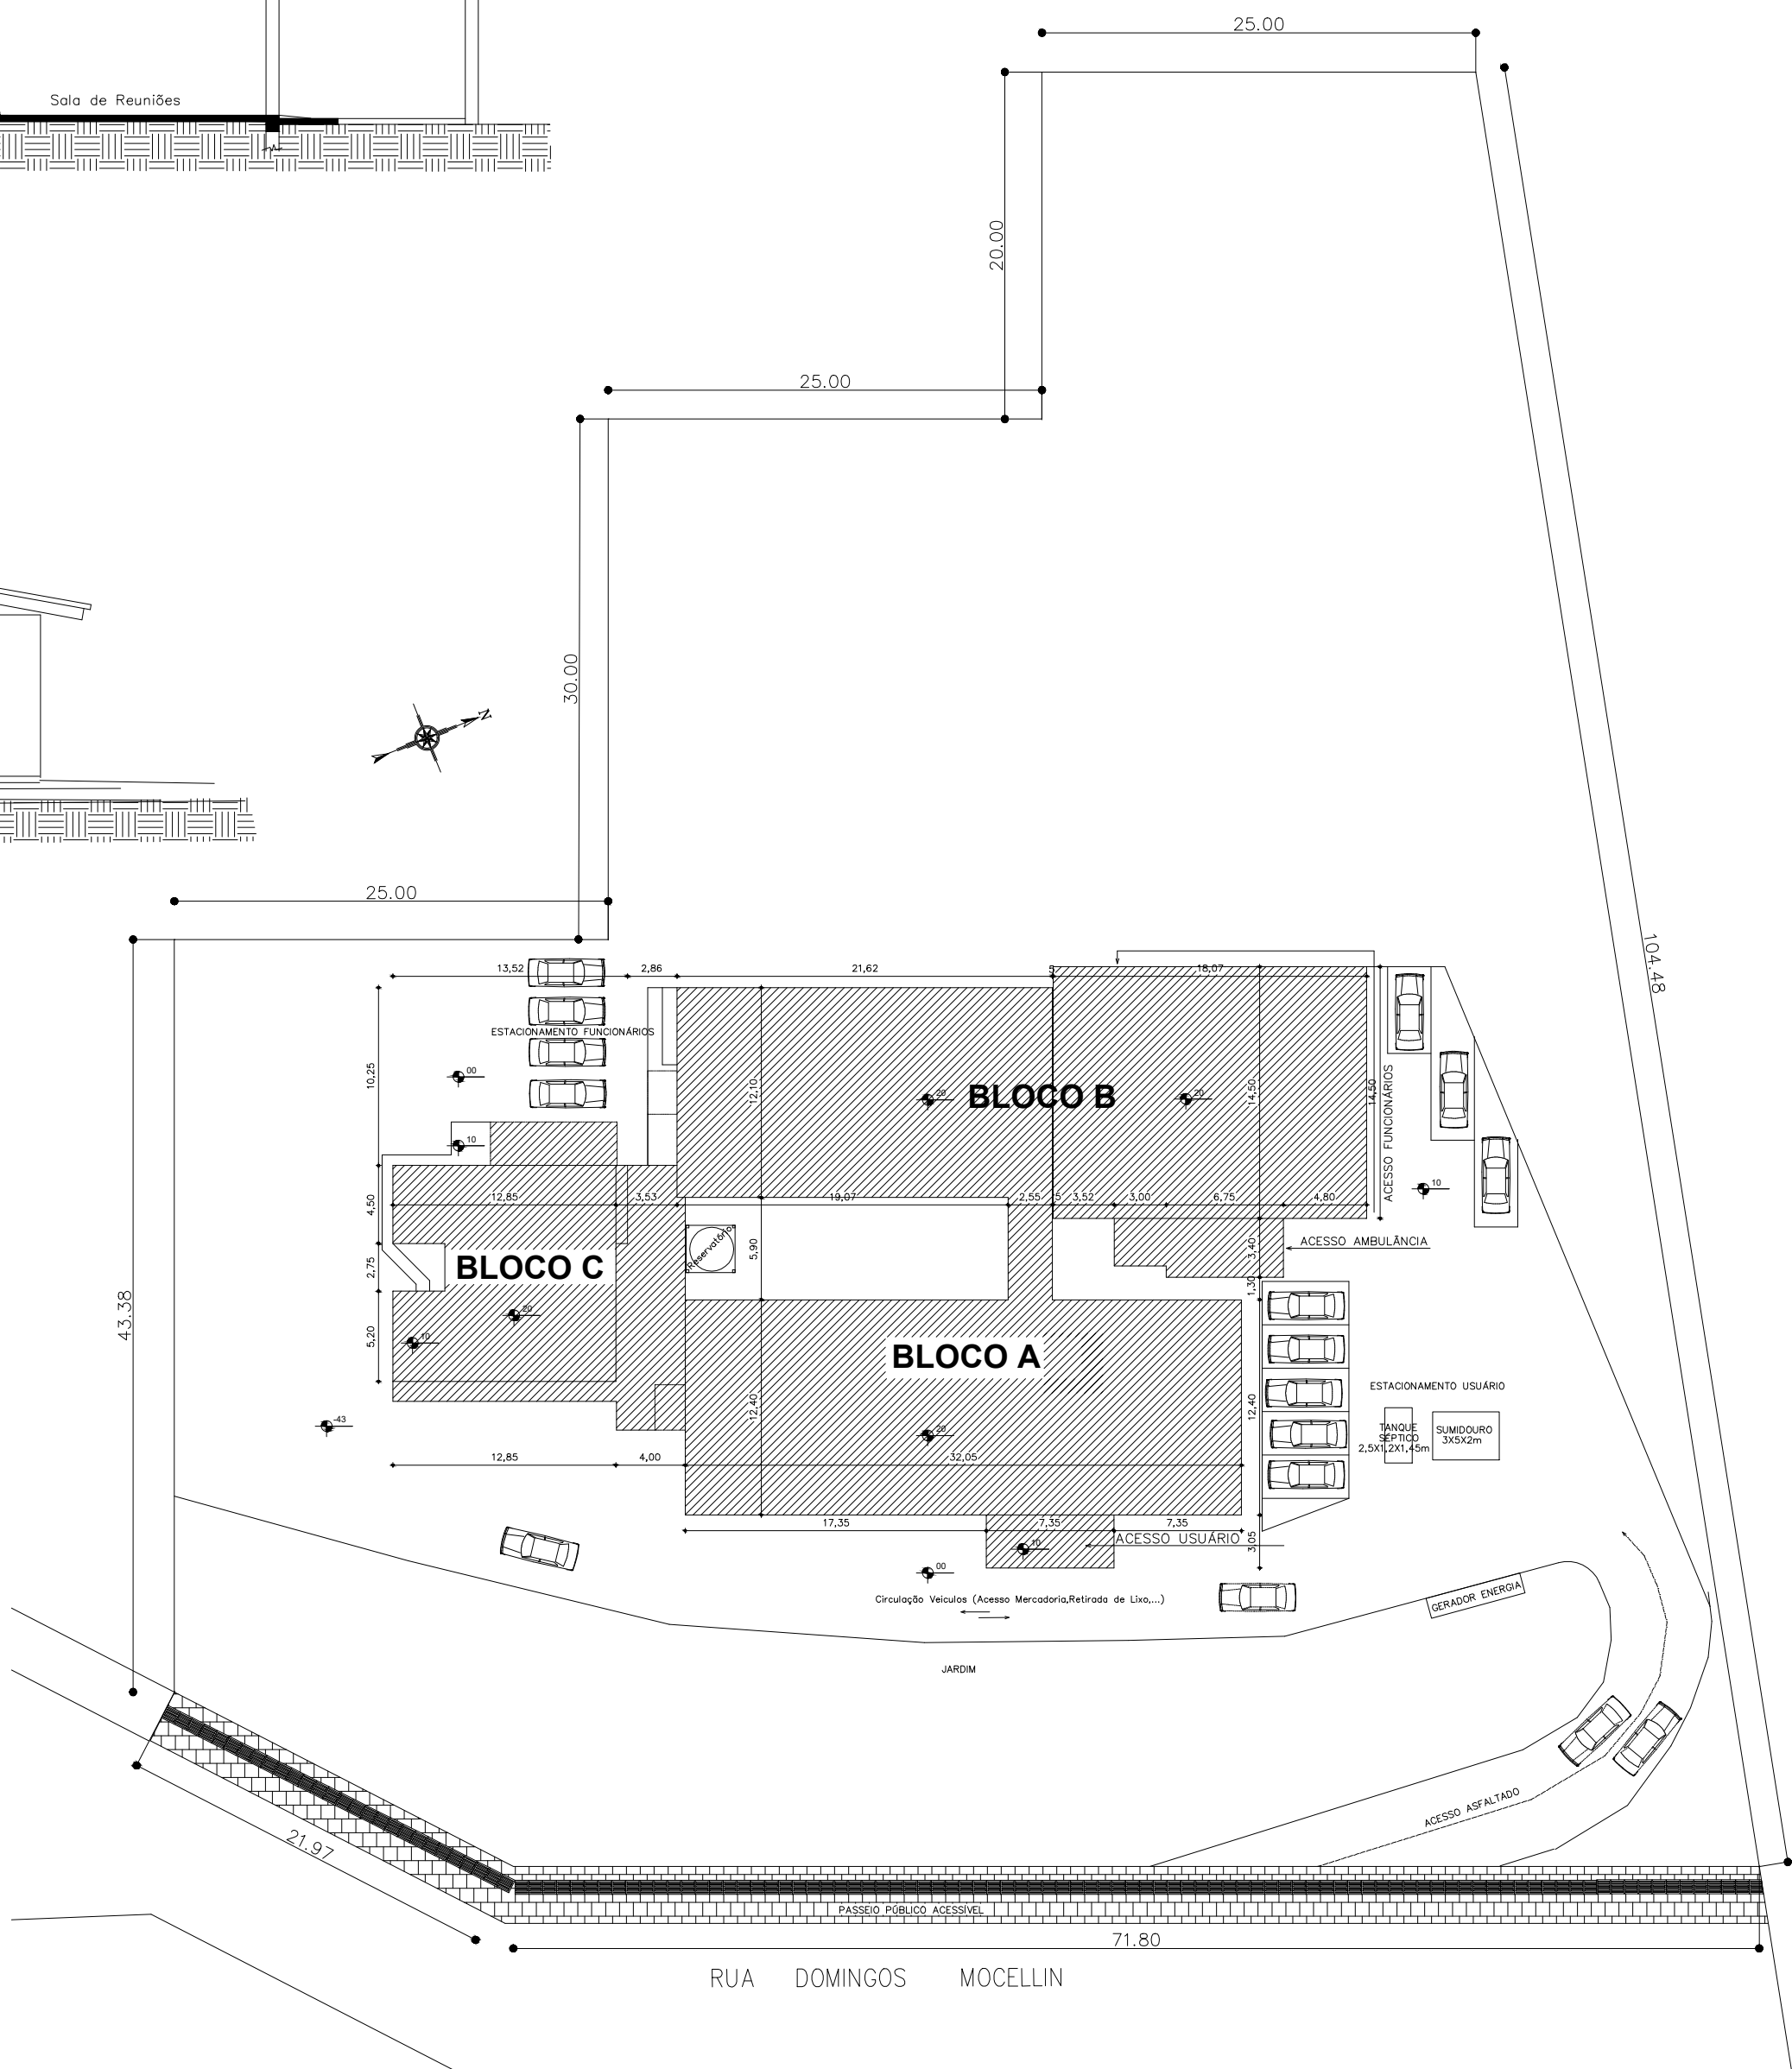

LOCALIZAÇÃO
Sem escala

PROJETO DE REFORMA/READEQUAÇÃO DE ÁREA EXISTENTE PRONTO ATENDIMENTO DE URGÊNCIA (PADU)	
ENDEREÇO:	LOTES URBANO Nº 01,02,03, P/04 e 05, QUADRA 19, RUA DOMINGOS MOCELLIN MARIANO MORO/RS.
PROPRIETÁRIO:	MUNICÍPIO DE MARIANO MORO Prefeito Municipal - Irineu Fantin
RESPONSÁVEL TÉCNICO:	MARLEI SALETE OGRODOWSKI Engª Civil - CREA RS 83900
PRANCHA:	DATA: JUNHO/2023 DESENHO: MARTA ESCALA: 1:100
PROJETO ARQUITETÔNICO	