

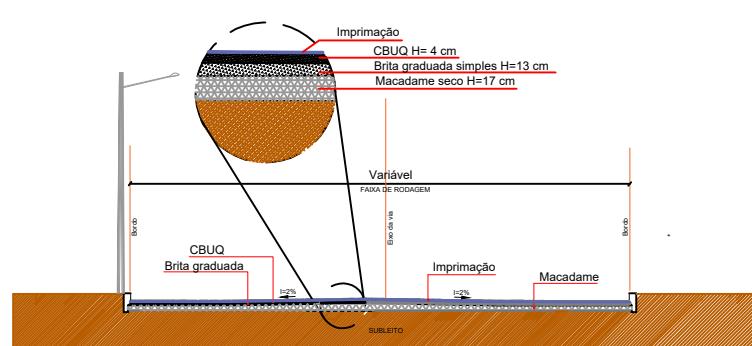


PLANILHA DE QUANTITATIVOS:				
SERVIÇO	AV. CASTELO BRANCO	RUA BOM RETIRO	RUA LEOPOLDO CHIAPETTI	TOTAL
PAVIMENTAÇÃO ASFÁLTICA SOBRE PEDRAS IRREGULARES	2.820,75 m ²	1.412,60 m ²	369,29 m ²	4.602,64 m ²
PAVIMENTAÇÃO ASFÁLTICA SOBRE SOLO NATURAL	—	—	326,86 m ²	326,86 m ²
TOTAL	2.820,75 m²	1.412,60 m²	696,15 m²	4.929,50 m²
MEIO FIO EXTRUSADO	—	—	128,50 m	128,50 m

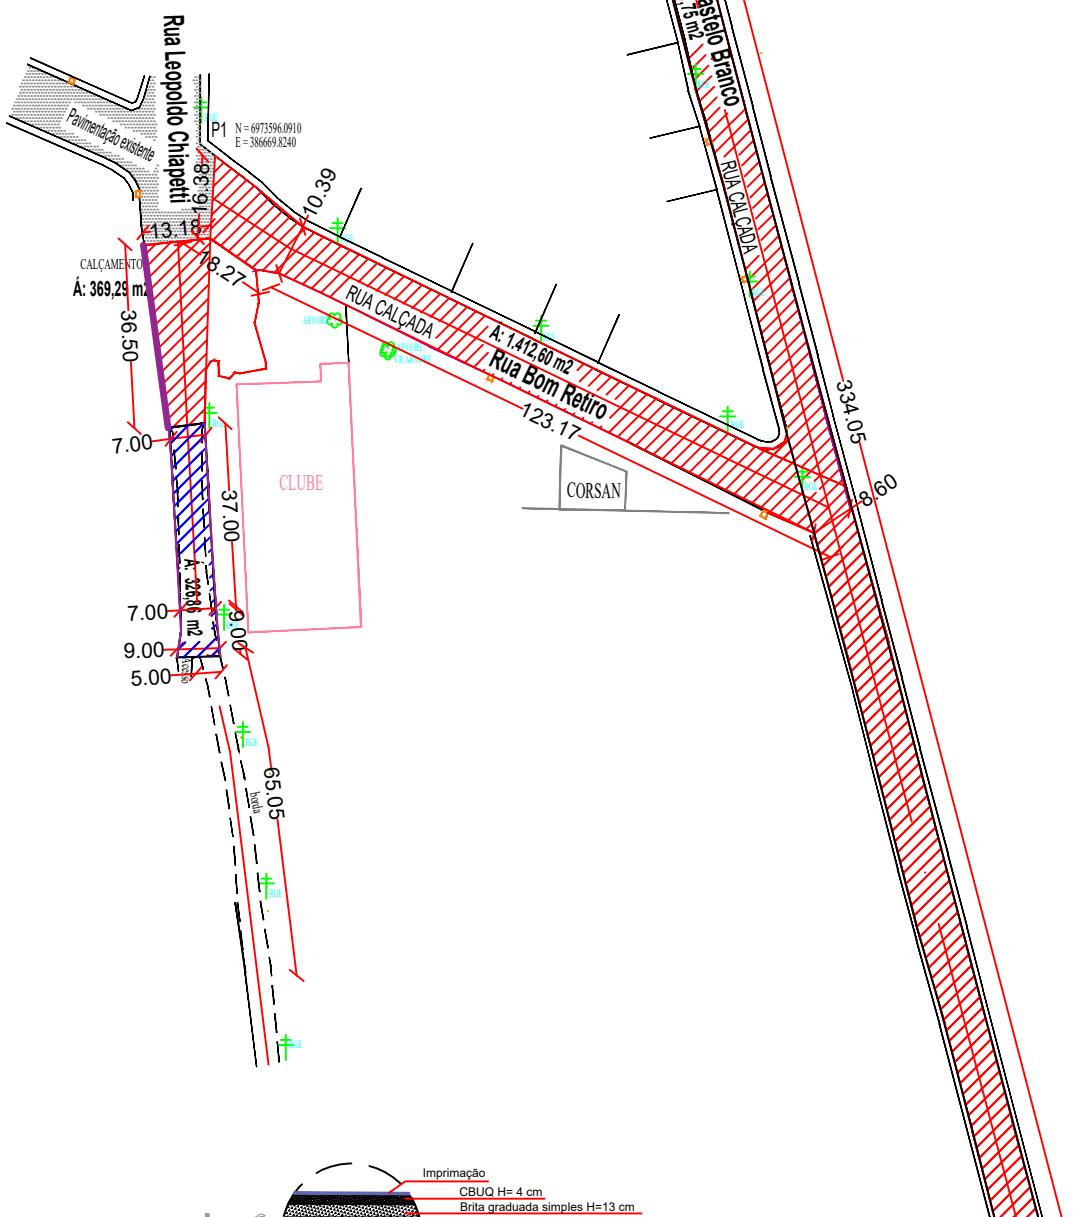

SEÇÃO DA VIA - PAVIMENTAÇÃO SOBRE LEITO NATURAL

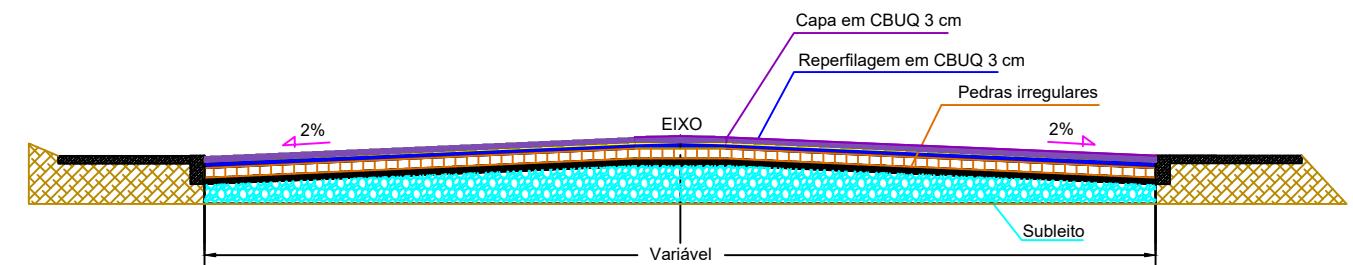

SEÇÃO DA VIA - PAVIMENTAÇÃO SOBRE CALÇAMENTO

PREFEITURA MUNICIPAL DE MARIANO MORO
ESTADO DO RIO GRANDE DO SUL

Data:
maio/2024

Projeto: Pavimentação Asfáltica

Local: Partes da Rua Bom Retiro, Rua Leopoldo Chiapetti e Av. Castelo Branco

Nome: PAVIMENTAÇÃO ASFÁLTICA

Des.no.:
02/05

Planta:
PAVIMENTAÇÃO

Autor:
Marlei Salete Ogorodowski

Escala:
1 : 1000